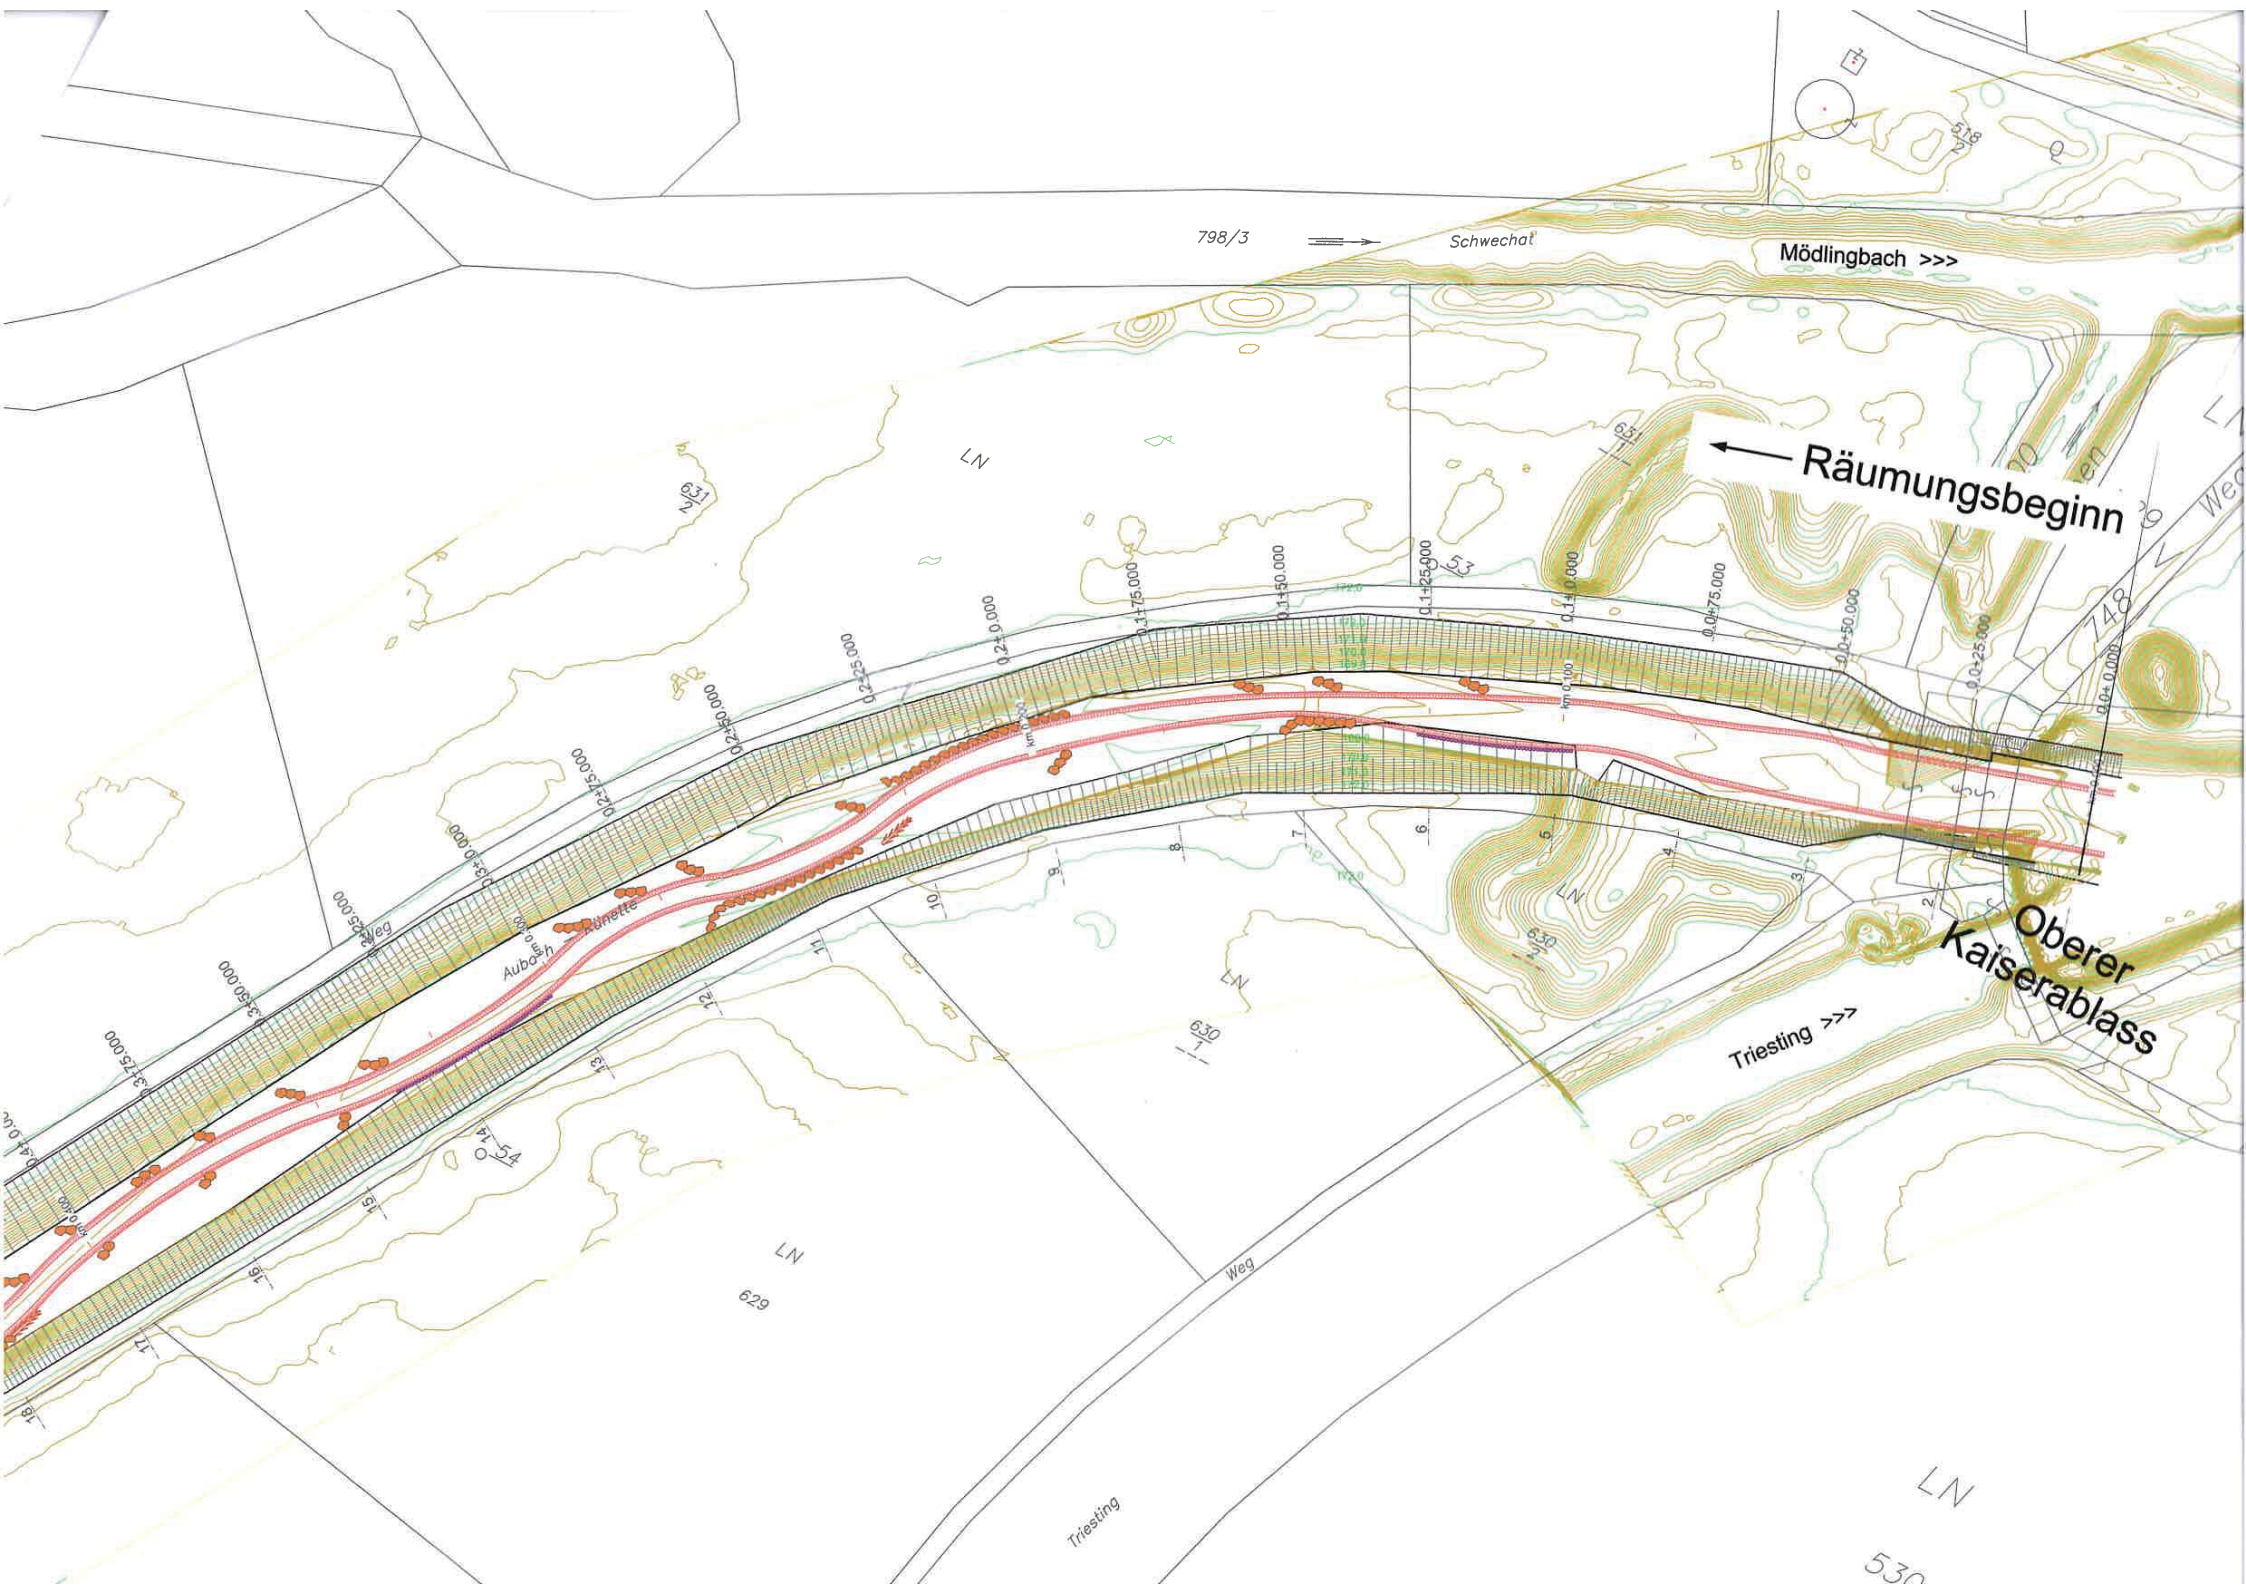

798/3
Schwechat
Mödlingbach >>>
Räumungsbeginn
Oberer Kaiserablass
Triesting >>>
LN
Weg
Triesting
629
530